

宗地图


单位: m, m²

宗地编号:

权利人：郁南县人民法院

地籍图号: 2531.00-560.75

面积: 1147.13平方米

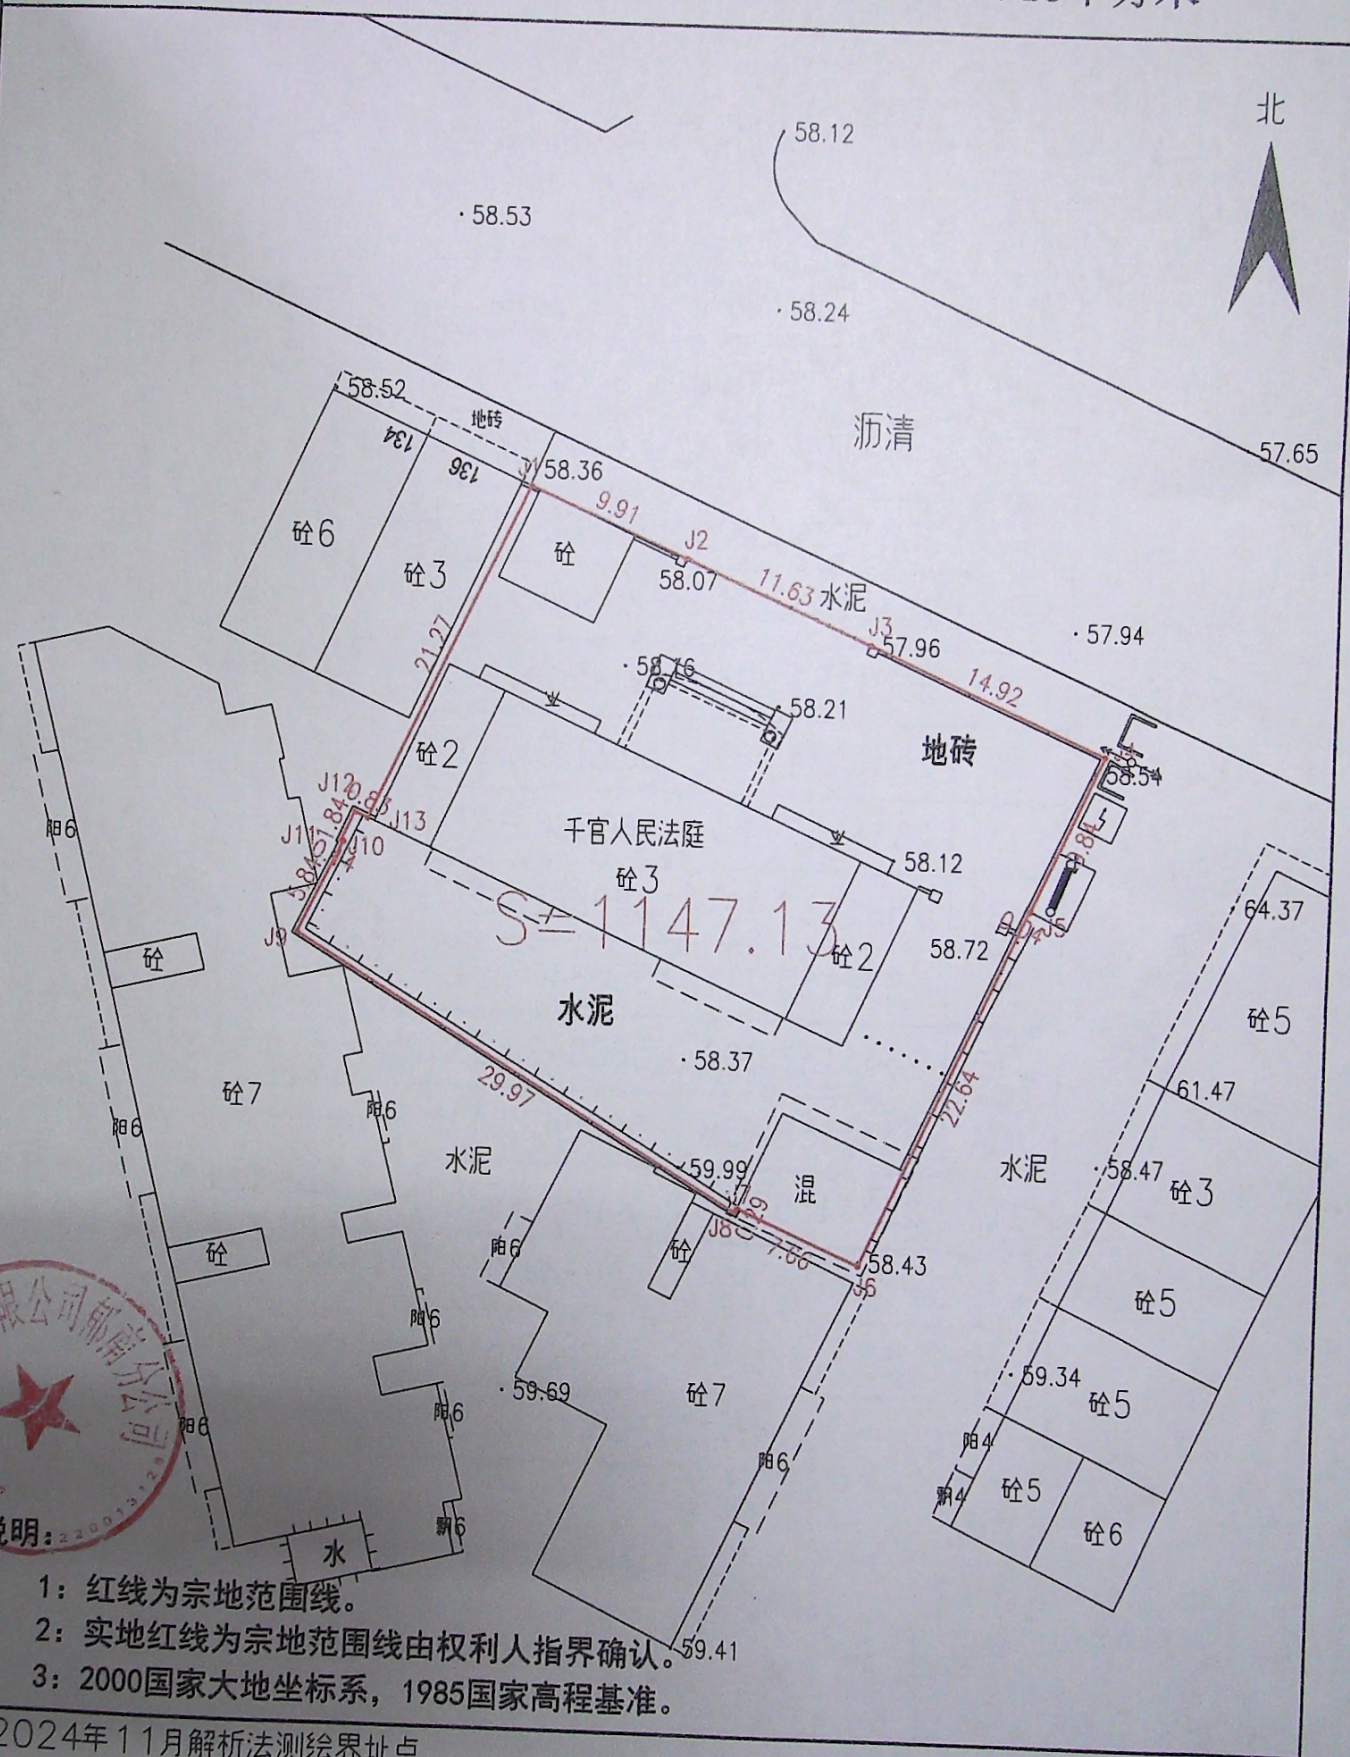

云浮市云发测绘有限公司郁南分公司


说明:

- 1: 红线为宗地范围线。
2: 实地红线为宗地范围线由权利人指界确认。
3: 2000国家大地坐标系, 1985国家高程基准。


2024年11月解析法测绘界址点
制图日期：2024年11月12日
审核日期：2024年11月12日

1:400


制图者：王龙飞
审核者：梁志健

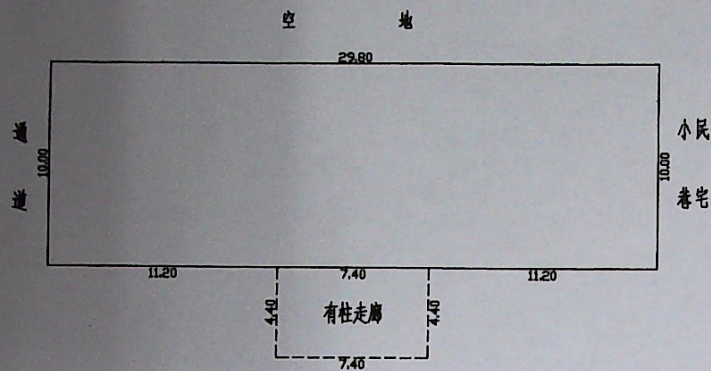

首层

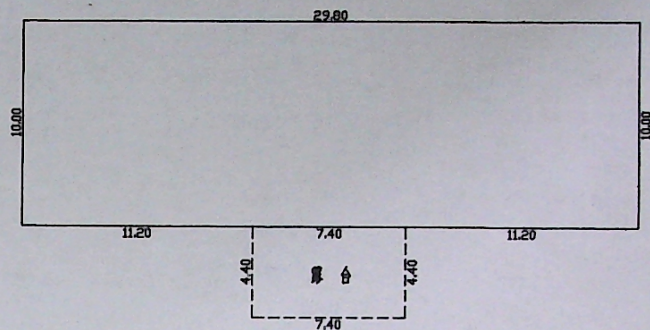

二层

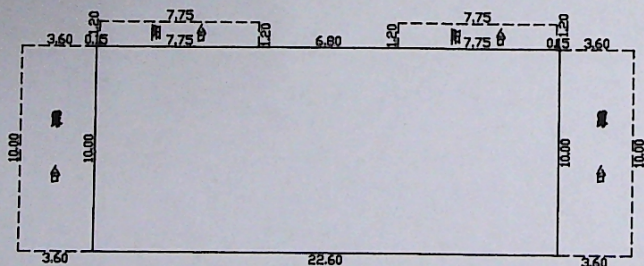

三层

单位: 米

单元面积汇总表(1/1)


序号	功能名称	房号	套内面积	分摊面积	建筑面积
1	全 幢	首层	330.56	0.00	330.56
2	全 幢	第二层	298.00	0.00	298.00
3	全 幢	第三层	235.30	0.00	235.30
合计			863.86	0.00	863.86

建基面积: 330.56m²

用地面积: 1147.13m²

建筑结构: 钢混三层

图例: 自墙 _____、共墙 _____、无墙 _____; 单位: 米

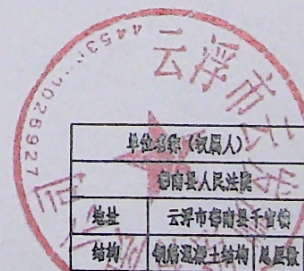

单位名称(盖章人)	项目名称
云梦市自然资源局	千官法庭大楼
地址	云梦市云梦县千官镇
结构	钢混结构 层数 三层 地上 3层 地下 0层 建成年份
测绘公司	云梦市云梦测绘有限公司
测绘人	日期
计算人	日期
审核	日期